

Planskiss

Plan 14, 215 m²


Skala 1:200 (A3)

Möblering skrivbord 140x80 cm

Entré med siktlinje rakt ut
över Stockholms skyline!



Pausrum med möjlighet att
skapa avskiljbar mötesyta
genom gardiner.

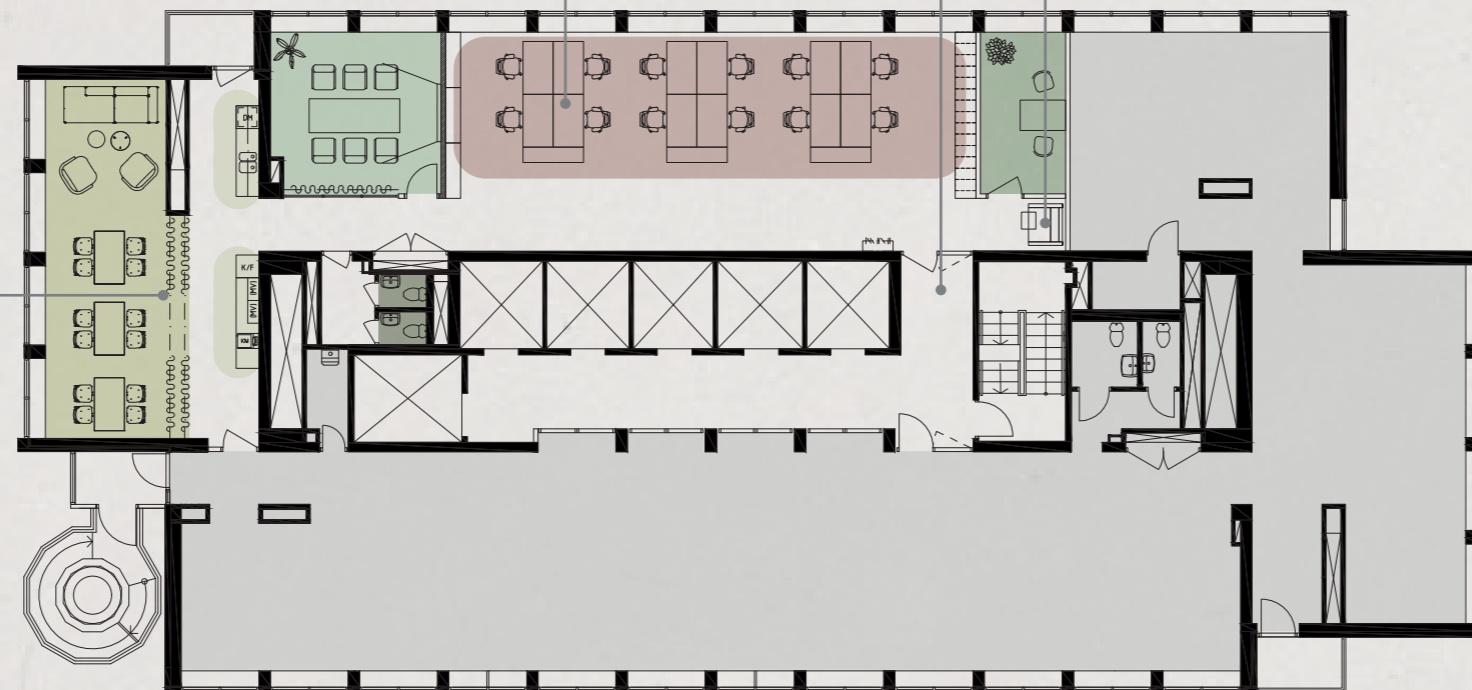

- Öppet kontorslandskap (12 pers.)
- Mötesrum (4-6 pers.)
- Samtalsrum (2-3 pers.)
- Pentry
- Paus/lounge
- WC
- Annan hyresgäst