

DN-skrapan
Rålambsvägen 17
Förslag, del av våningsplan
Lokal om ca 215 kvm


Möbleringskrivbord 120x80 cm

Totalt 18 skrivbordsplatser i
öppet landskap

Touchdown yta med långbord
för öppna möten

Avskilt samtalsrum
eller tyst kontorsplats

Ljust och generöst
pausrum med pentry och
kaffestation

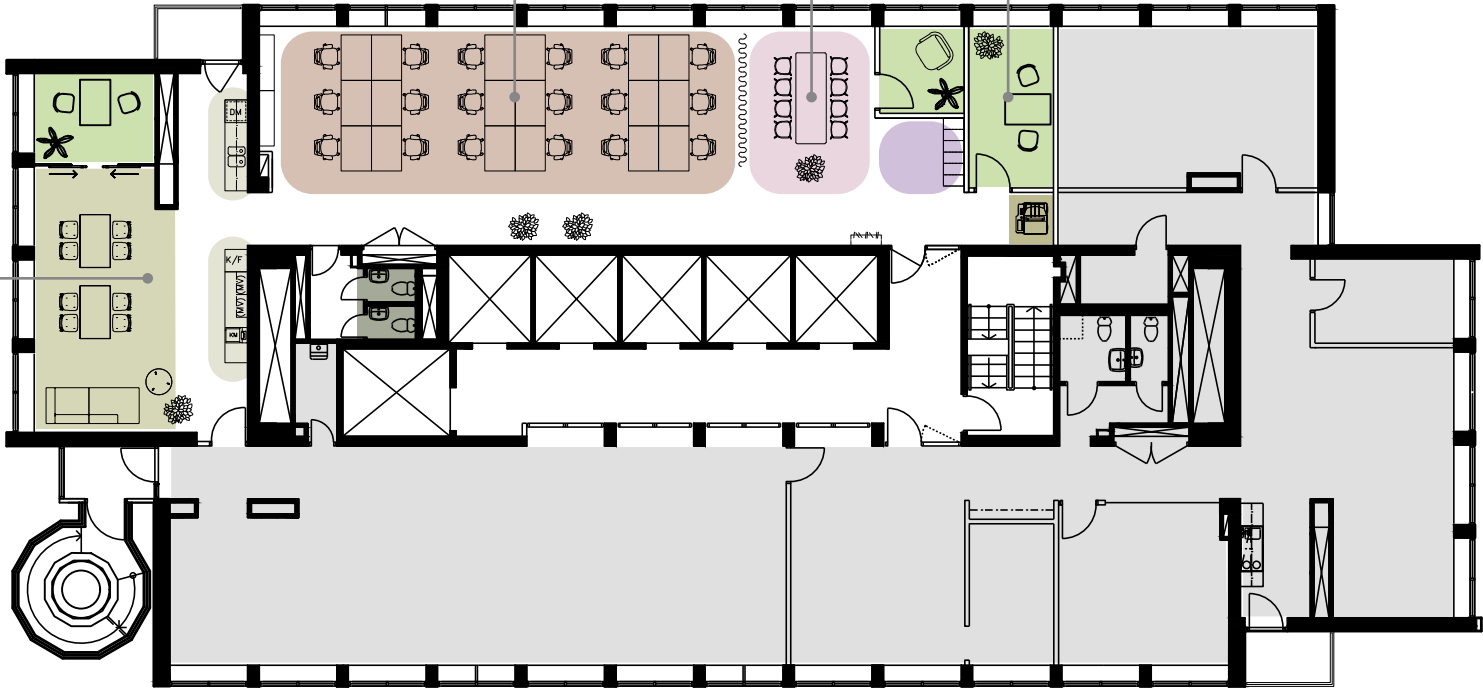

- Öppet kontorslandskap
- Samtalsrum (1-2 pers.)
- Touchdown
- Kapprum
- Pentry
- Paus/lounge
- WC
- Kopiator
- Annan hyresgäst